


Paroisse de l'Église protestante unie de Pentemont-Luxembourg

## Projet de rénovation de la chapelle


58, rue Madame 75006 Paris

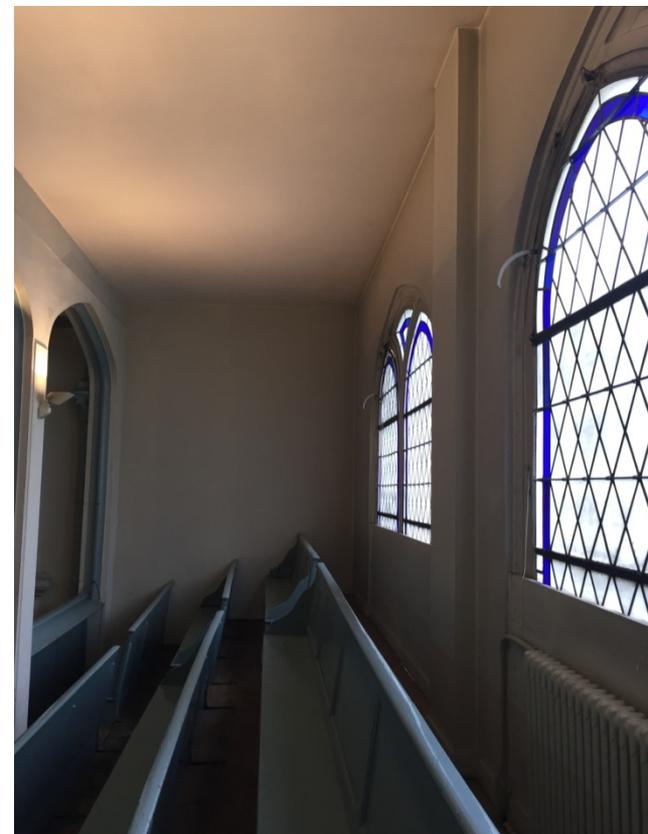


# Synthèse documentaire : 1857





# Synthèse documentaire : évolution du bâti

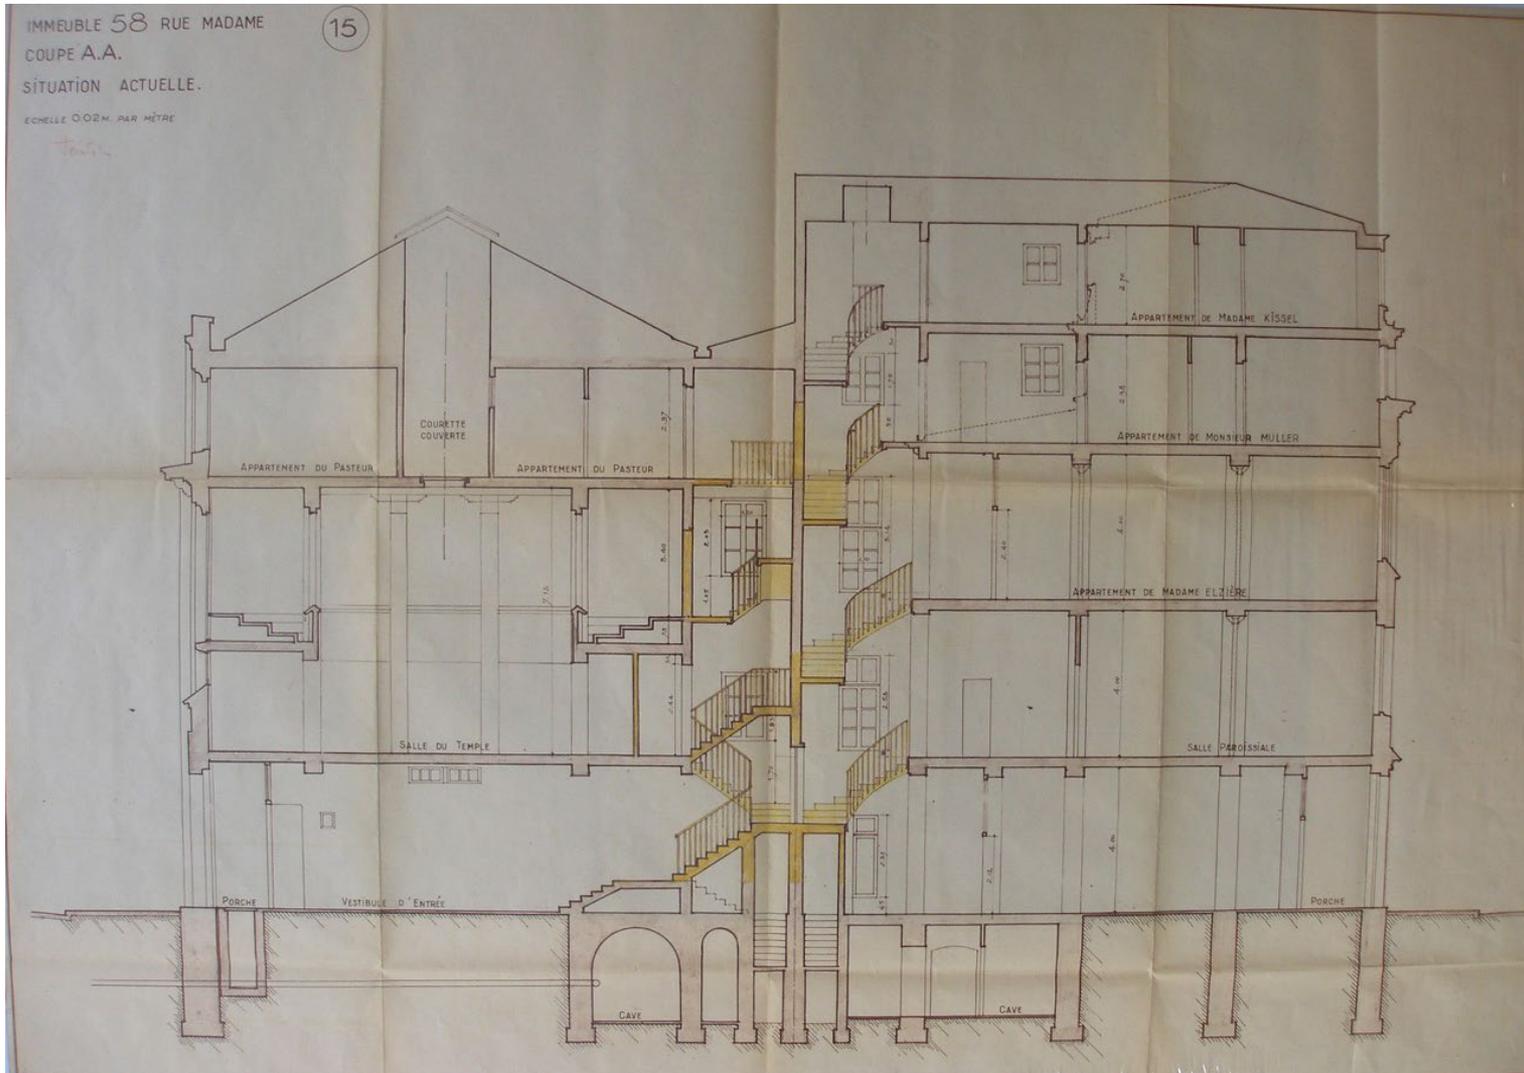

# Synthèse documentaire : 1988

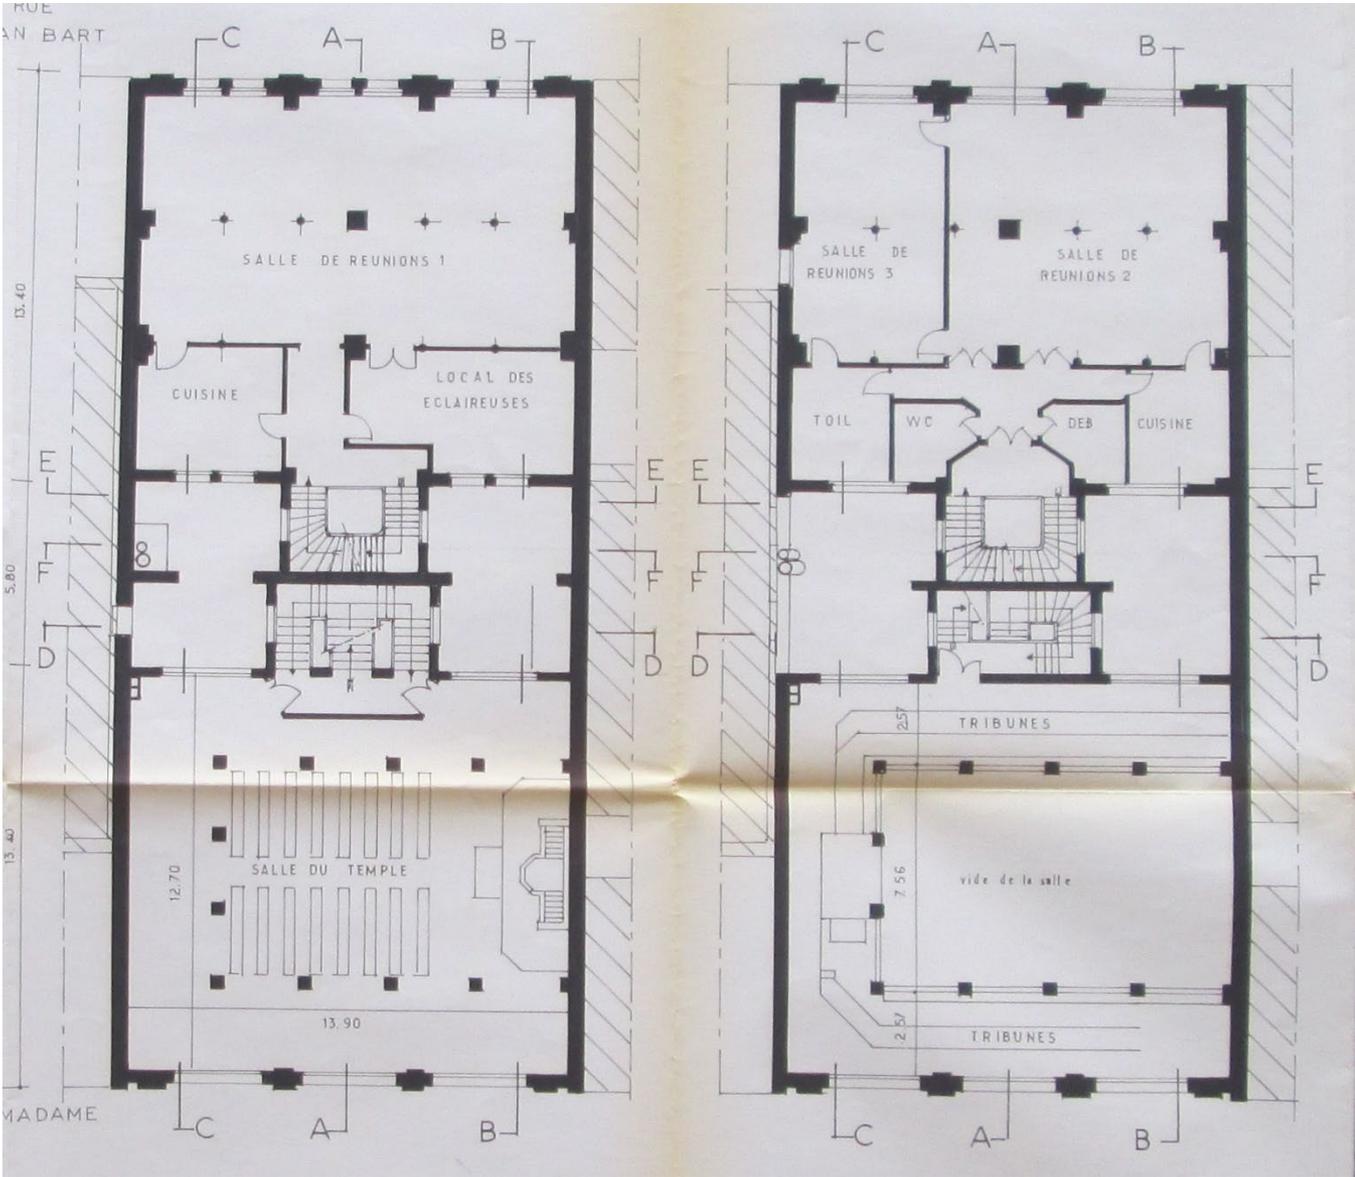

# Synthèse documentaire : 1988

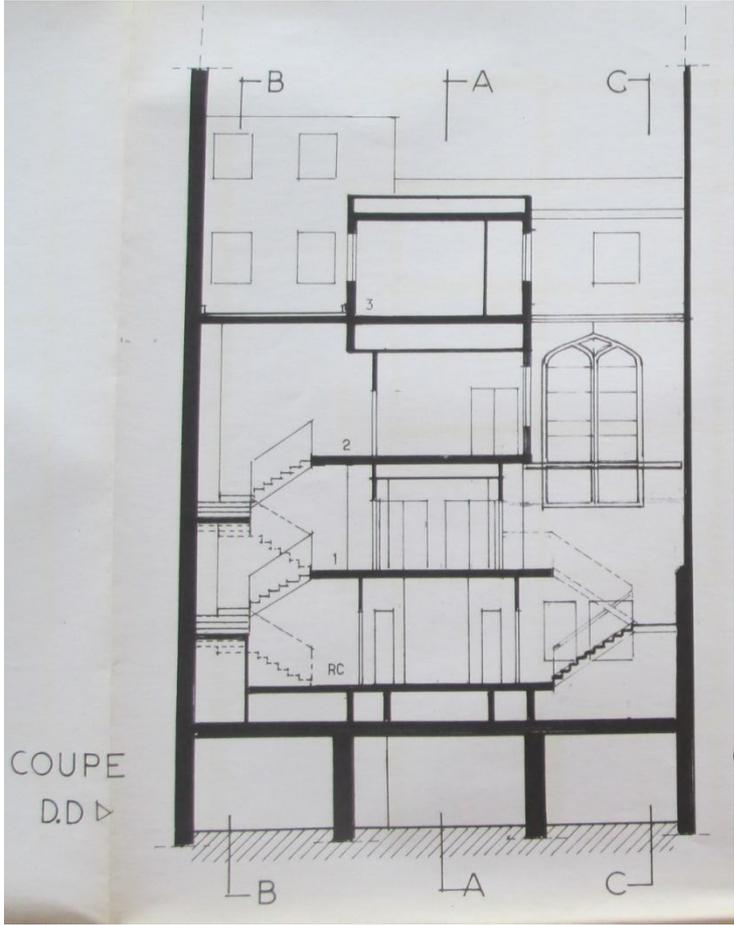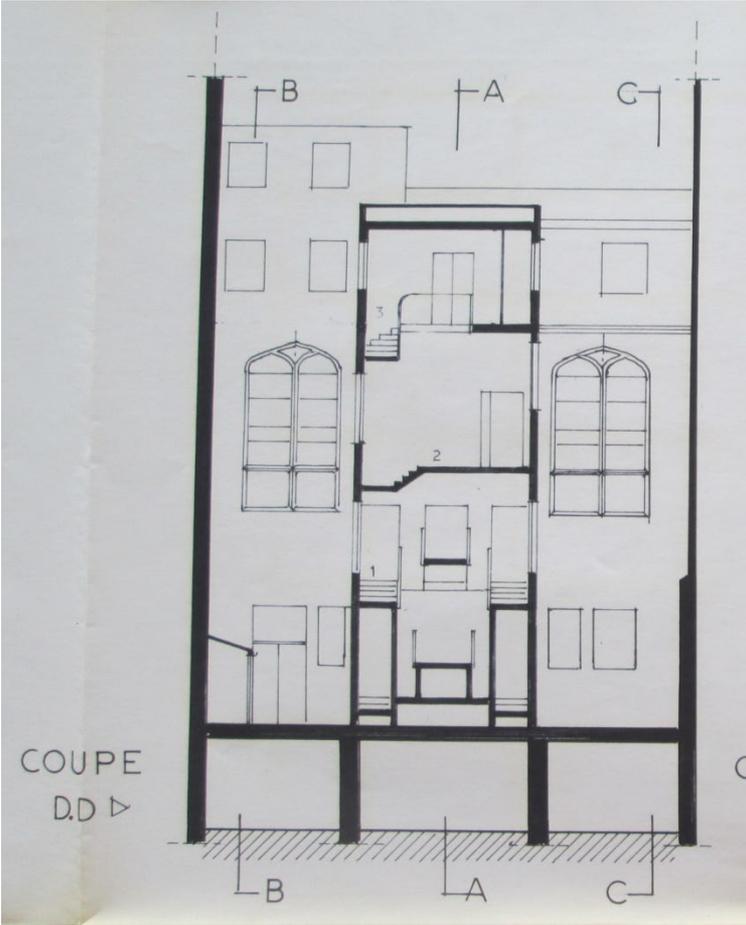

# Synthèse documentaire : dispositions règlementaires

## Etablissement Recevant du Public

Type(s) : V (établissements de divers cultes) et L (salles d'auditions, de conférences, de réunions, de spectacles ou à usage multiple)

Catégorie : 3° (301 à 700 personnes)

## Bilan des surfaces

Chapelle 58 rue Madame		L x l x h	m <sup>2</sup> /U
Planchers	RDC		169
	Tribunes		92
	Estrade		13
			<b>274</b>
Elévations	Nord	Bas-côté Ouest	19
		Bas-côté Est	19
		Centre chaire	42
	Gouttereau Est		60
	Gouttereau Ouest		62
	Tribunes		
			<b>202</b>
Plafonds	Plafond		180
	Sous-face tribunes		100
			<b>280</b>
Baies	Verrière	2,6 x 4,5	13
		Lancette	5,2
		Ecoinçon	0,4
	Imposte tribune		0,8
	Etoile de David		1
		<b>20,4</b>	
Mobilier	Banc A	L=3,5m	16
	Banc B	L=3m	4
	Chaise RDC		102
	Chaise tribune		18
	Banquette		16
	Banc tribune		2
	<b>Nombre places</b>		<b>361</b>


### Nota Bene: Limites de l'étude

Le rappel des dispositions règlementaires ne vaut pas procès verbal d'un bureau de contrôle spécialisé .


Les surfaces et objets du recensement sont donnés à titre indicatif. Ces dimensions seront vérifiées dans le cadre du marché de travaux.

Cette esquisse devra faire l'objet de développements architecturaux et techniques dans le cadre des études de projet (PRO). Ces orientations devront être confrontées au diagnostic d'un bureau d'étude structure.

# Etat des lieux : dispositions architecturales

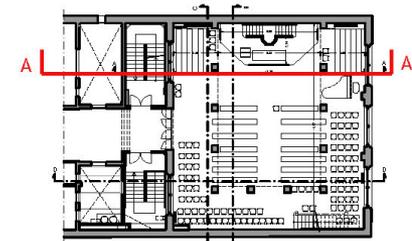

PLAN DE REPERAGE

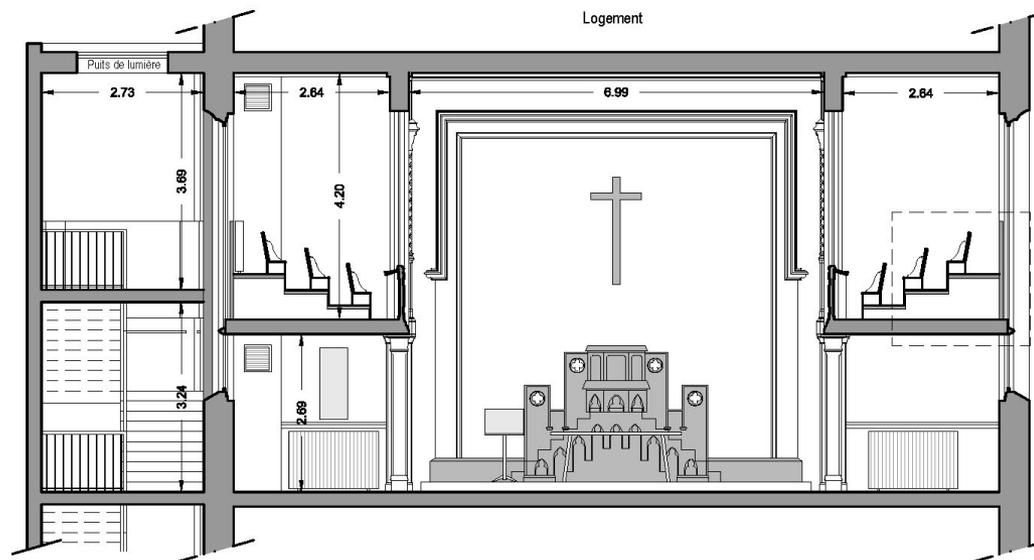

Nota Bene: Limites de l'étude

Ceci n'est pas un relevé de géomètre. Les surfaces et objets du recensements sont donnés à titre indicatif. Les dimensions seront vérifiées dans le cadre du marché de travaux. Cette esquisse devra faire l'objet de développements architecturaux et techniques dans le cadre des études de projet (PRO) à venir. Ces orientations devront être confrontées au diagnostic d'un bureau d'étude structure.

Maître d'ouvrage: EPUPL



Eglise Protestante Unifiée  
Pentemont - Luxembourg  
58, rue Madame  
75006 Paris

Emetteur:

**gftk** ARCHITECTES  
Marie-Amélie Tek - Romain Greif  
Architectes DPLG - Archicade du Patrimoine - Ingénieur ETP  
22, rue Emerys 75015 Paris - 01 75 43 43 40  
gftk@gftk.fr - www.gftk.fr

Mission de Maîtrise d'oeuvre pour la restauration et  
l'aménagement de la chapelle  
sise 58, rue Madame - 75006 Paris

**ETAT EXISTANT**


**COUPE TRANSVERSALE AA**  
CHAPELLE



DATE	08/06/2018
PHASE	PLANCHE
AVP	04

Ech : 1/100e  
Ech : 1/20e

# Etat des lieux

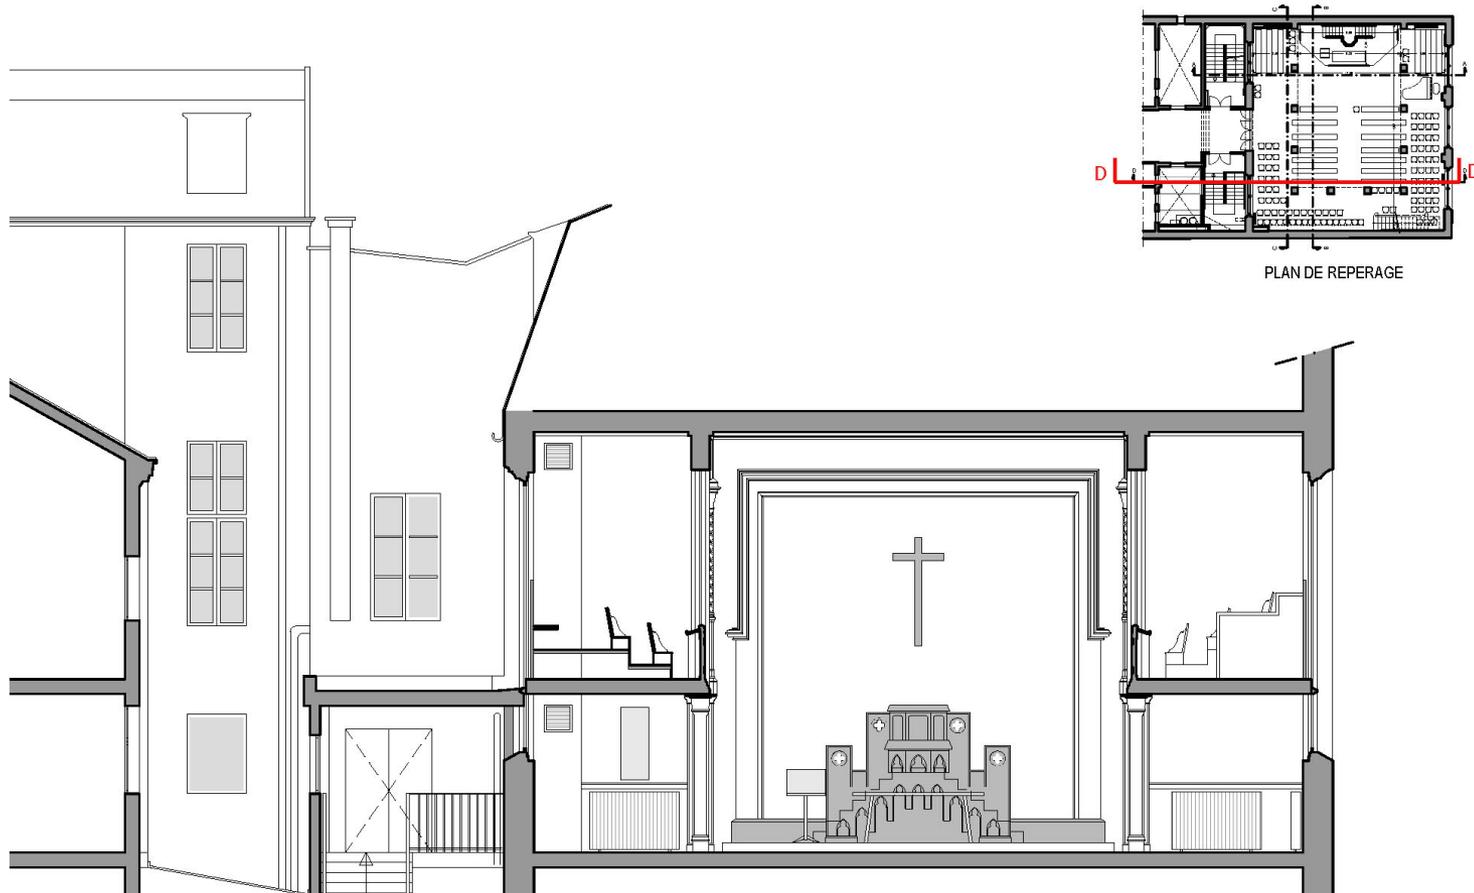

Nota Bene: Limites de l'étude

Ceci n'est pas un relevé de géomètre. Les surfaces et objets de recensements sont donnés à titre indicatif. Les dimensions seront vérifiées dans le cadre du marché de travaux. Cette esquisse devra faire l'objet de développements architecturaux et techniques dans le cadre des études de projet (PRO) à venir. Ces orientations devront être confrontées au diagnostic d'un bureau d'étude structure.

Maître d'ouvrage: EPUPL



Eglise Protestante Unifiée  
Pentecost - Luxembourg  
58, rue Madame  
75006 Paris

Emetteur:

**gftk** ARCHITECTES  
Marie-Amélie Tek - Romain Greif  
Architectes DPLG - Architecte du Patrimoine - Ingénieur ETP  
01 43 43 43 43  
22, rue Emileau 75015 Paris - 01 75 43 43 40  
gftk@gftk.fr - www.gftk.fr

Mission de Maîtrise d'oeuvre pour la restauration et  
l'aménagement de la chapelle  
sise 58, rue Madame - 75006 Paris

**ETAT EXISTANT**


**COUPE TRANSVERSALE DD**  
CHAPELLE



DATE	08/06/2018
PHASE	PLANCHE
AVP	08

Ech : 1/100e

# Etat des lieux

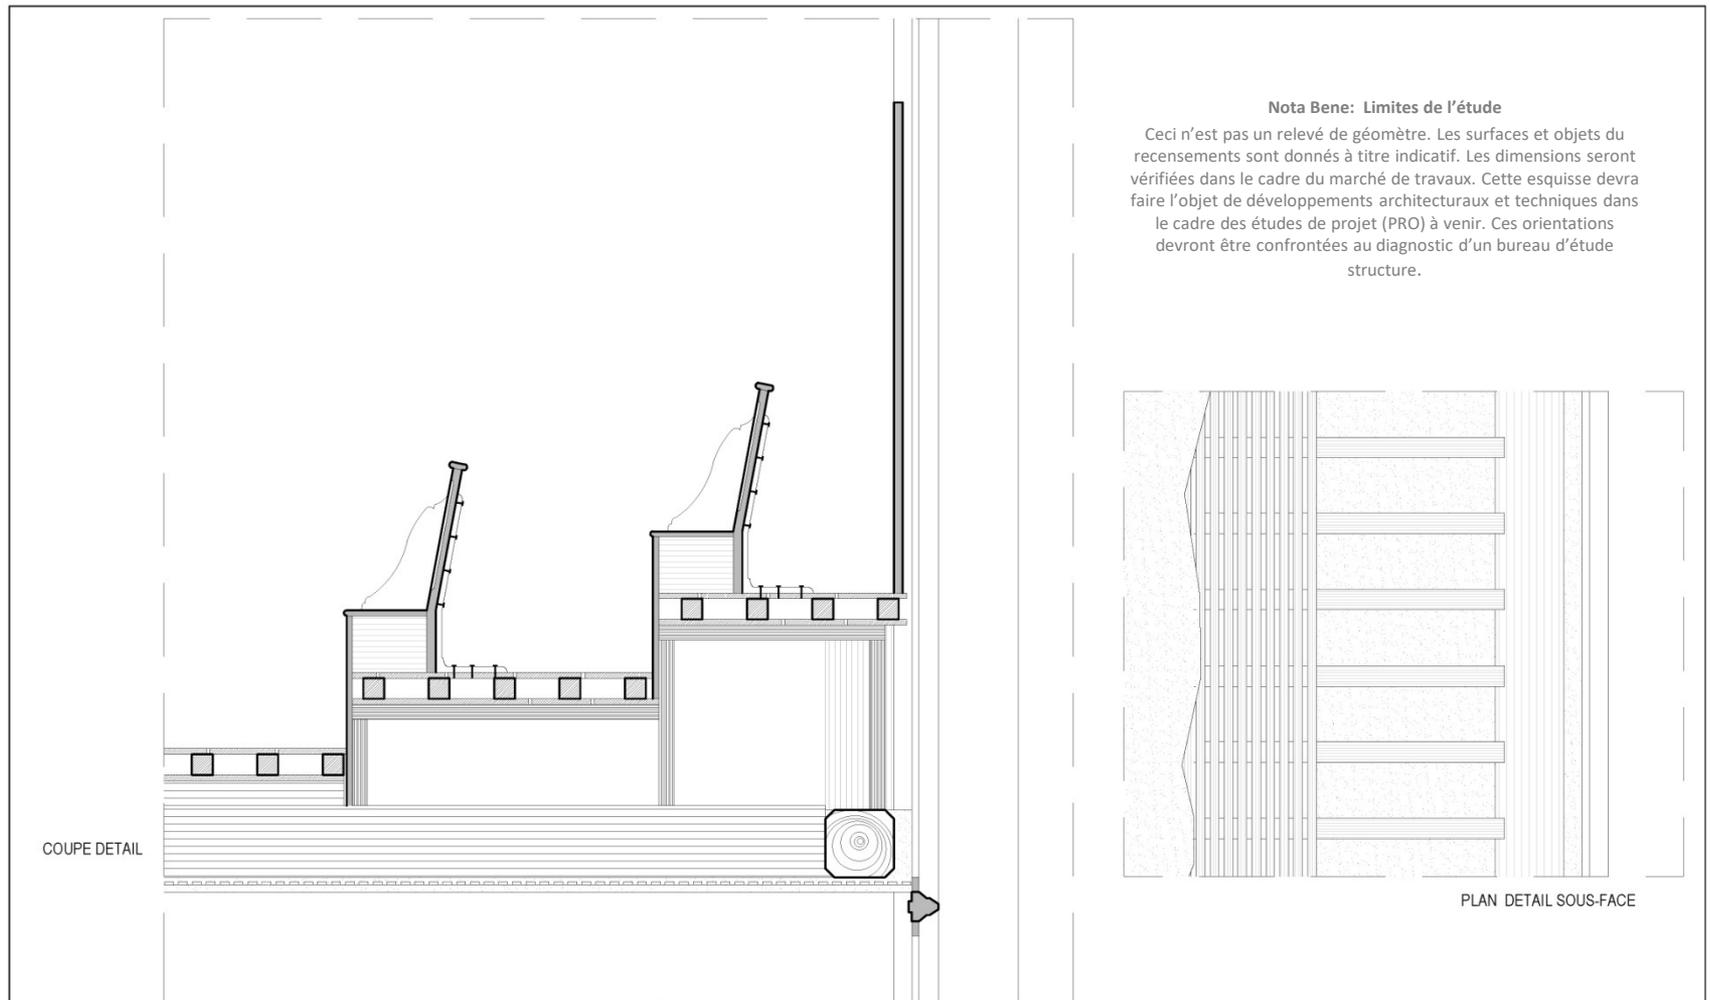

## Nota Bene: Limites de l'étude

Ceci n'est pas un relevé de géomètre. Les surfaces et objets du recensements sont donnés à titre indicatif. Les dimensions seront vérifiées dans le cadre du marché de travaux. Cette esquisse devra faire l'objet de développements architecturaux et techniques dans le cadre des études de projet (PRO) à venir. Ces orientations devront être confrontées au diagnostic d'un bureau d'étude structure.

COUPE DETAIL

PLAN DETAIL SOUS-FACE

**NOTA** : le présent document ne constitue pas un relevé de géomètre. Toutes les côtes et dimensions devront être vérifiées par les entreprises.

Maitre d'ouvrage: **EPUPL**



Eglise Protestante Unifiée  
Pentemont - Luxembourg  
58, rue Madame  
75006 Paris

Emetteur:



**GFTK ARCHITECTES**  
**Marie-Amélie Tek - Romain Greif**  
Architectes DPLG - Architecte du Patrimoine - Ingénieur ETP  
22, rue Emontau 75015 Paris - 01 75 43 43 40  
gtk@gfk.fr - www.gfk.fr

Mission de Maîtrise d'oeuvre pour la restauration et  
l'aménagement de la chapelle  
sise 58, rue Madame - 75006 Paris


**ETAT EXISTANT**

**COUPE TRANSVERSALE AA**  
**CHAPELLE**



DATE	08/06/2018
PHASE	PLANCHE
Ech : 1/100e Ech : 1/20e	<b>AVP 05</b>


# Etat des lieux : dispositions structurelles

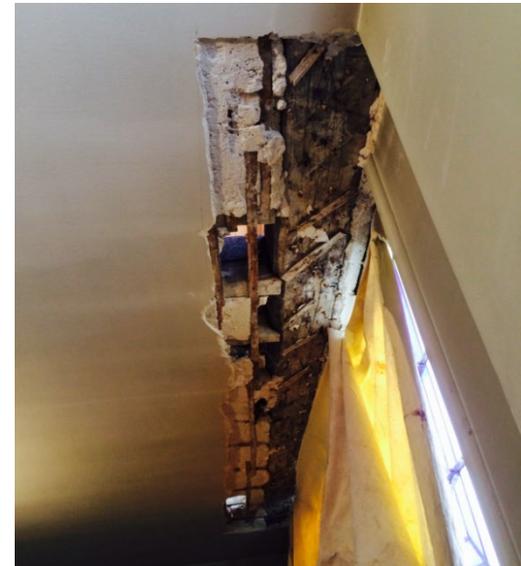

# Etat des lieux : niveau nef

## Nota Bene: Limites de l'étude

Ceci n'est pas un relevé de géomètre. Les surfaces et objets du recensements sont donnés à titre indicatif. Les dimensions seront vérifiées dans le cadre du marché de travaux. Cette esquisse devra faire l'objet de développements architecturaux et techniques dans le cadre des études de projet (PRO) à venir. Ces orientations devront être confrontées au diagnostic d'un bureau d'étude structure.

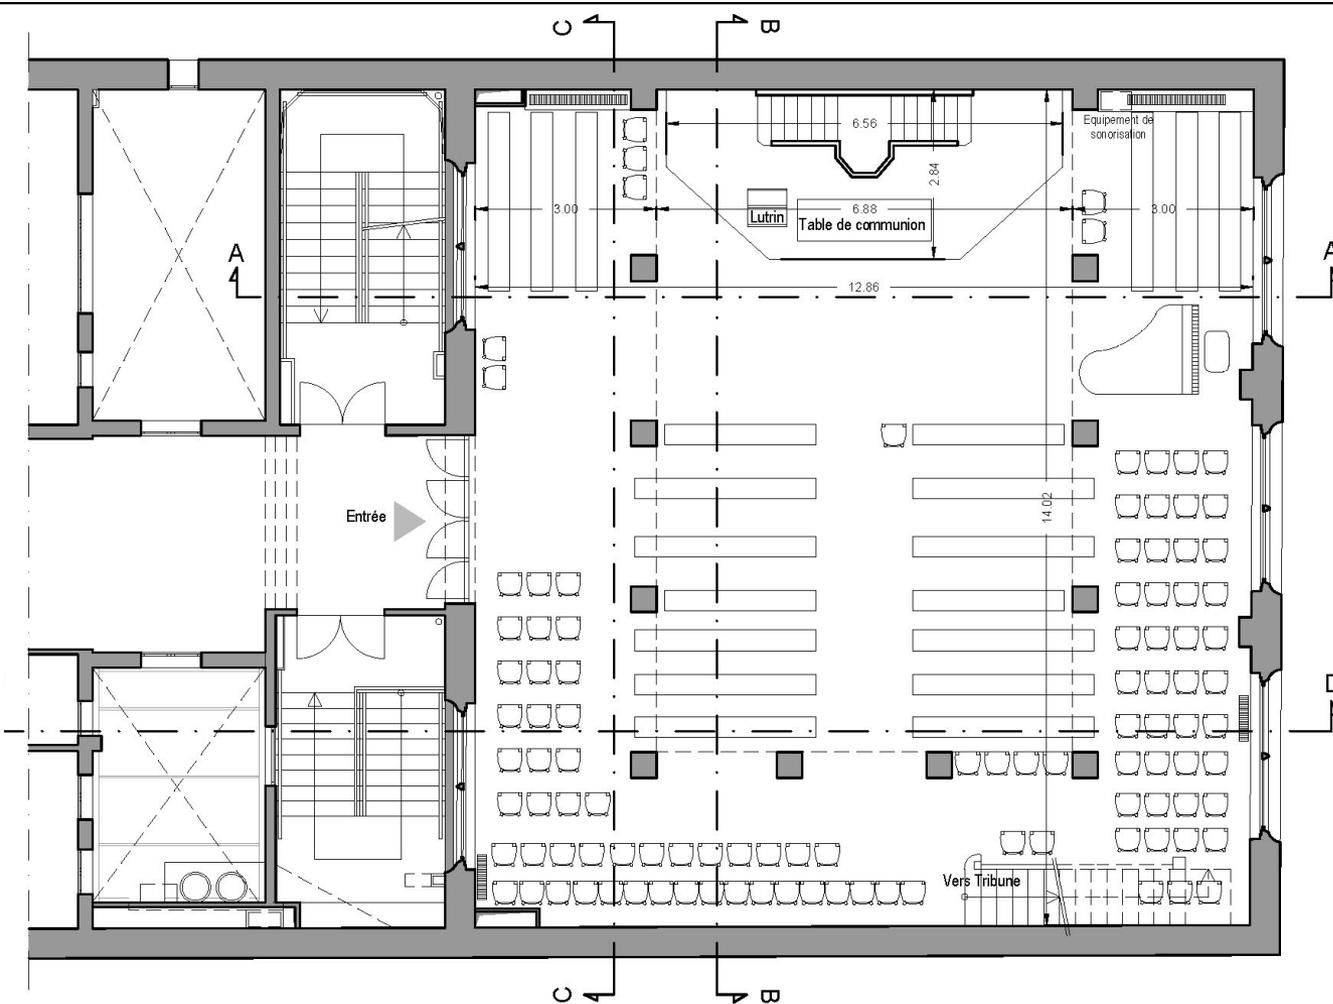

NOTA : le présent document ne constitue pas un relevé de géomètre. Toutes les côtes et dimensions devront être vérifiées par les entreprises.

Maître d'ouvrage: EPUPL



Eglise Protestante Unifiée  
Pentecôte - Luxembourg  
58, rue Madame  
75006 Paris

Emetteur:

**gftk** ARCHITECTES  
Marie-Amélie Tek - Romain Greif

Architectes DPLG - Architects du Patrimoine - Ingénieur ETP  
22, rue Cassini 75015 Paris - 01 75 43 43 40  
gftk@gftk.fr - www.gftk.fr

Mission de Maîtrise d'oeuvre pour la restauration et  
l'aménagement de la chapelle  
sise 58, rue Madame - 75006 Paris


**ETAT EXISTANT**

**PLAN DU RDC  
DE LA CHAPELLE**



DATE	08/06/2018
PHASE	PLANCHE
Ech : 1/100e	<b>AVP 01</b>

# Etat des lieux : niveau tribune

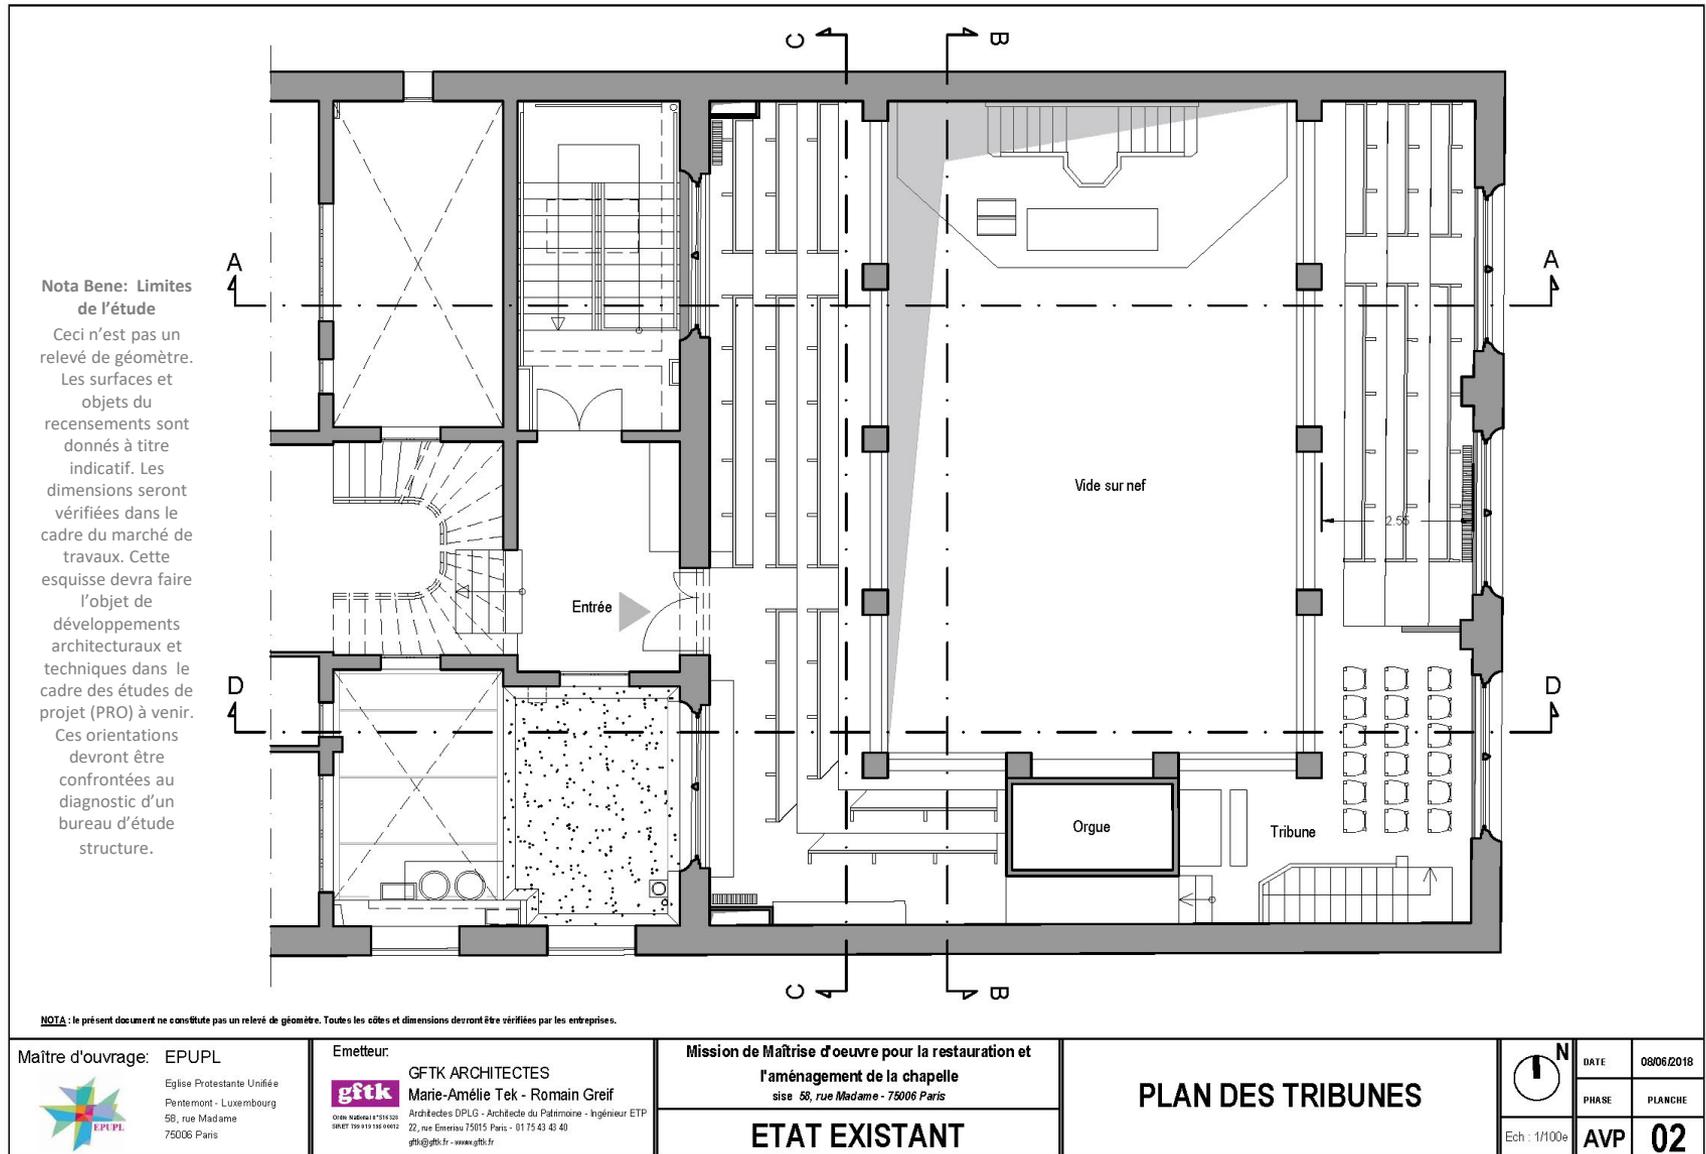

Maitre d'ouvrage: **EPUPL**  
Eglise Protestante Unifiée  
Pentemont - Luxembourg  
58, rue Madame  
75006 Paris

Emetteur: **GFTK ARCHITECTES**  
**Marie-Amélie Tek - Romain Greif**  
Architectes DPLG - Architecde du Patrimoine - Ingénieur ETP  
22, rue Emerys 75015 Paris - 01 75 43 43 40  
gftk@gftk.fr - www.gftk.fr

Mission de Maîtrise d'oeuvre pour la restauration et  
l'aménagement de la chapelle  
sise 58, rue Madame - 75006 Paris  
**ETAT EXISTANT**


**PLAN DES TRIBUNES**

N Ech : 1/100e	DATE	08/06/2018
	PHASE	PLANCHE
	<b>AVP</b>	<b>02</b>

# Etat des lieux : plafond

**Nota Bene: Limites de l'étude**

Ceci n'est pas un relevé de géomètre. Les surfaces et objets du recensements sont donnés à titre indicatif. Les dimensions seront vérifiées dans le cadre du marché de travaux. Cette esquisse devra faire l'objet de développements architecturaux et techniques dans le cadre des études de projet (PRO) à venir. Ces orientations devront être confrontées au diagnostic d'un bureau d'étude structure.

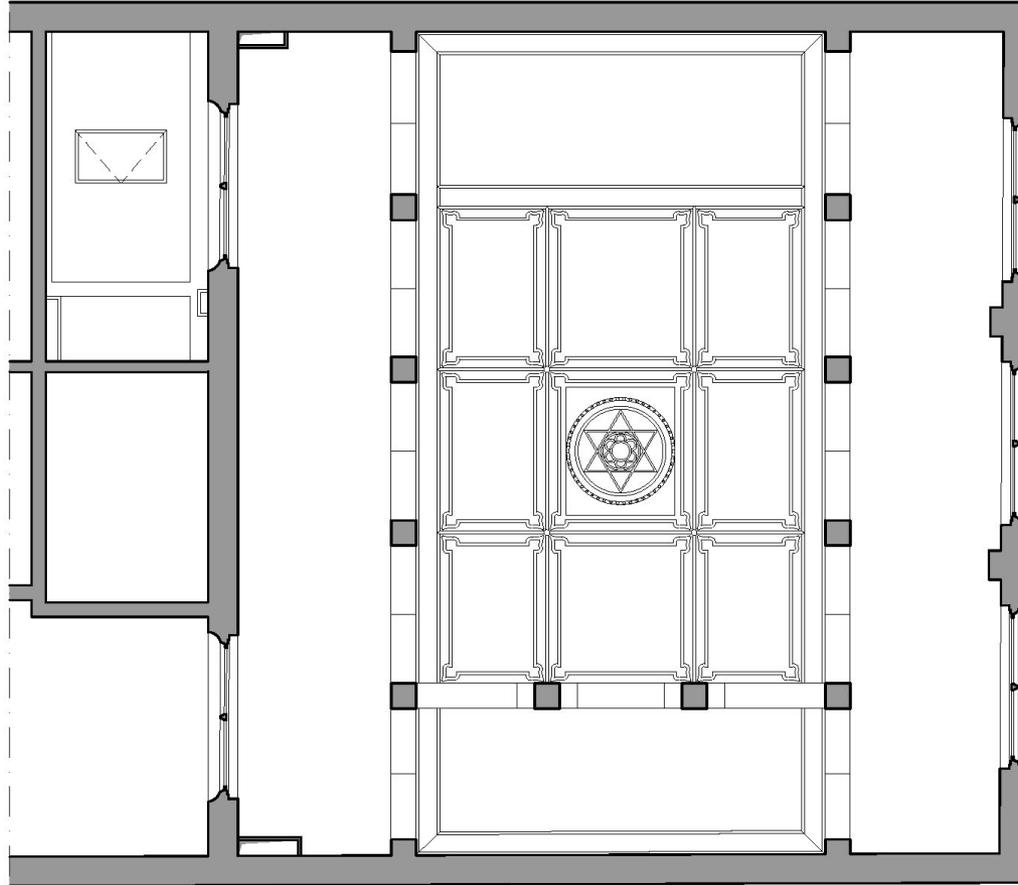

**NOTA:** le présent document ne constitue pas un relevé de géomètre. Toutes les côtes et dimensions devront être vérifiées par les entreprises.

Maitre d'ouvrage: **EPUPL**



Eglise Protestante Unifiée  
Pentecoste - Luxembourg  
58, rue Madame  
75006 Paris

Emetteur:



**GFTK ARCHITECTES**  
**Marie-Amélie Tek - Romain Greif**

Architectes DPLG - Architecte du Patrimoine - Ingénieur ETP  
Cote d'Azur 17 191 020  
01 75 43 43 40  
gftk@gftk.fr - www.gftk.fr

**Mission de Maîtrise d'oeuvre pour la restauration et  
l'aménagement de la chapelle**  
sise 58, rue Madame - 75006 Paris

**PROJET**

**PLAN DU PLAFOND**




DATE	08/06/2018
PHASE	PLANCHE
Ech : 1/100e	<b>AVP 11</b>


# Etat des lieux : dispositions existantes



*Annexe 5 : Sondage P4- Coupe et photos*

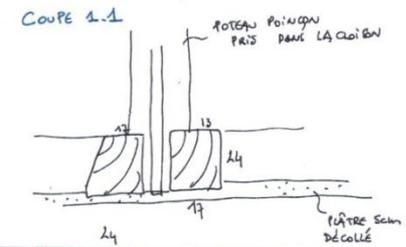

# Etat des lieux : élévation est

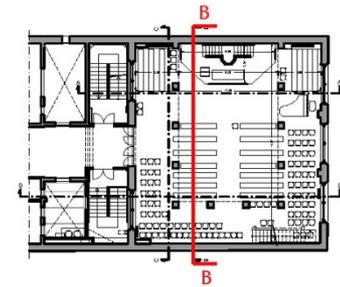

PLAN DE REPERAGE

Nota Bene: Limites de l'étude

Ceci n'est pas un relevé de géomètre. Les surfaces et objets du recensements sont donnés à titre indicatif. Les dimensions seront vérifiées dans le cadre du marché de travaux. Cette esquisse devra faire l'objet de développements architecturaux et techniques dans le cadre des études de projet (PRO) à venir. Ces orientations devront être confrontées au diagnostic d'un bureau d'étude structure.

Maitre d'ouvrage: EPUPL



Eglise Protestante Unifiée  
Pentemont - Luxembourg  
58, rue Madame  
75006 Paris

Emetteur:



**GFTK ARCHITECTES**  
**Marie-Amélie Tek - Romain Greif**

Architectes DPLG - Architecte du Patrimoine - Ingénieur ETP  
22, rue Emeryau 75015 Paris - 01 75 43 43 40  
gftk@gftk.fr - www.gftk.fr

Mission de Maîtrise d'oeuvre pour la restauration et

l'aménagement de la chapelle  
sise 58, rue Madame - 75006 Paris

**ETAT EXISTANT**

**COUPE LONGITUDINALE BB**  
**CHAPELLE**



DATE 08/06/2018

PHASE PLANCHE

Ech : 1/100e

AVP **06**


# Etat des lieux : élévation est



# Etat des lieux : élévation ouest

## Nota Bene: Limites de l'étude

Ceci n'est pas un relevé de géomètre. Les surfaces et objets du recensements sont donnés à titre indicatif. Les dimensions seront vérifiées dans le cadre du marché de travaux. Cette esquisse devra faire l'objet de développements architecturaux et techniques dans le cadre des études de projet (PRO) à venir. Ces orientations devront être confrontées au diagnostic d'un bureau d'étude structure.

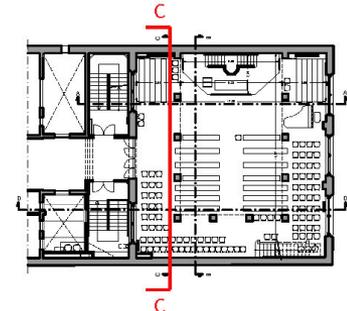

PLAN DE REPERAGE



**NOTA :** le présent document ne constitue pas un relevé de géomètre. Toutes les côtes et dimensions devront être vérifiées par les entreprises.

Maitre d'ouvrage: EPUPL  
 Eglise Protestante Unifiée  
 Pentemont - Luxembourg  
 58, rue Madame  
 75006 Paris

Emetteur  
**gftk** GFTK ARCHITECTES  
 Marie-Amélie Tek - Romain Greif  
 Architectes DPLG - Architecte du Patrimoine - Ingénieur ETP  
 01 46 46 44 11 / 01 54 12 32  
 01 47 19 19 19 / 01 47 12 32  
 gftk@gftk.fr - www.gftk.fr


Mission de Maîtrise d'oeuvre pour la restauration et  
 l'aménagement de la chapelle  
 site 58, rue Madame - 75006 Paris


**ETAT EXISTANT**

**COUPE LONGITUDINALE CC**  
 ELEVATION OUEST


N	DATE	08/06/2018
	PHASE	PLANCHE
Ech : 1/100e	AVP	07

# Etat des lieux : élévation ouest

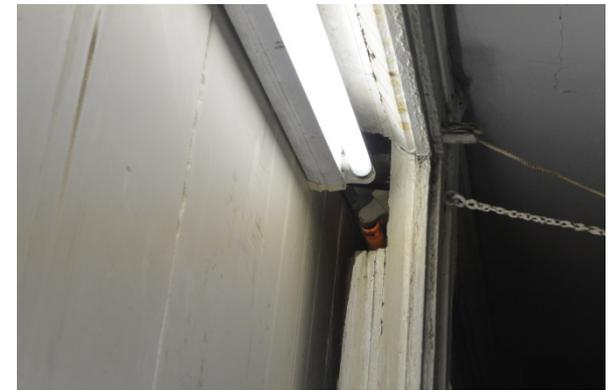

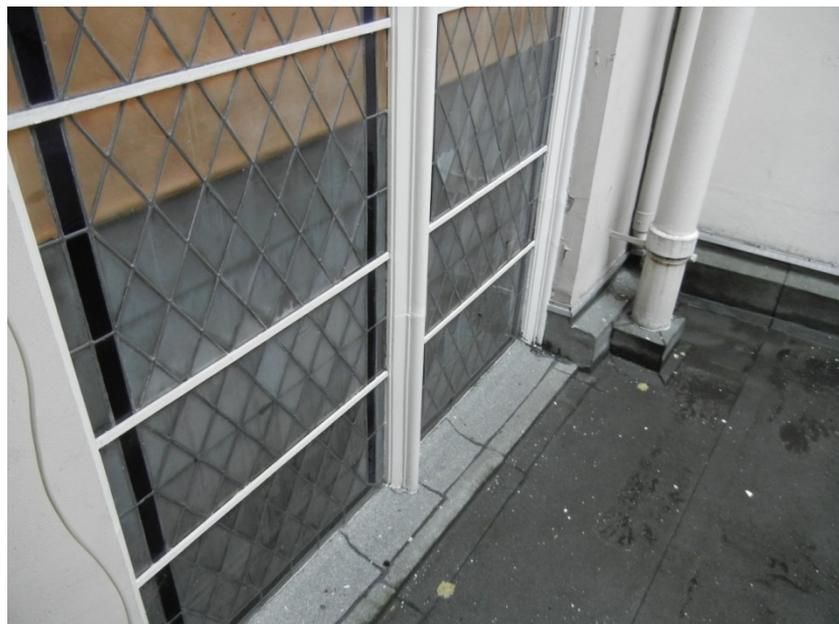



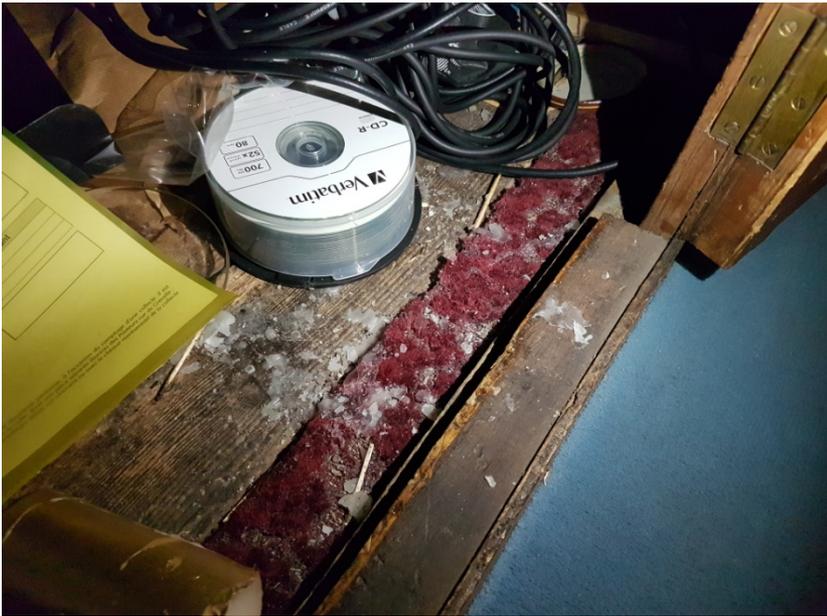

# Etat des lieux : mobilier

- Mobilier courant
- Mobilier liturgique



# Etat projeté :

## 1/ Mise aux normes et aspects techniques

- Electricité
- Isolation thermique
- Isolation phonique
- Sécurité – accessibilité (pour mémoire)


# Etat projeté :

## 2/ Visibilité

- Voir
- Etre vus



# Visibilité : modification des dispositions vicieuses

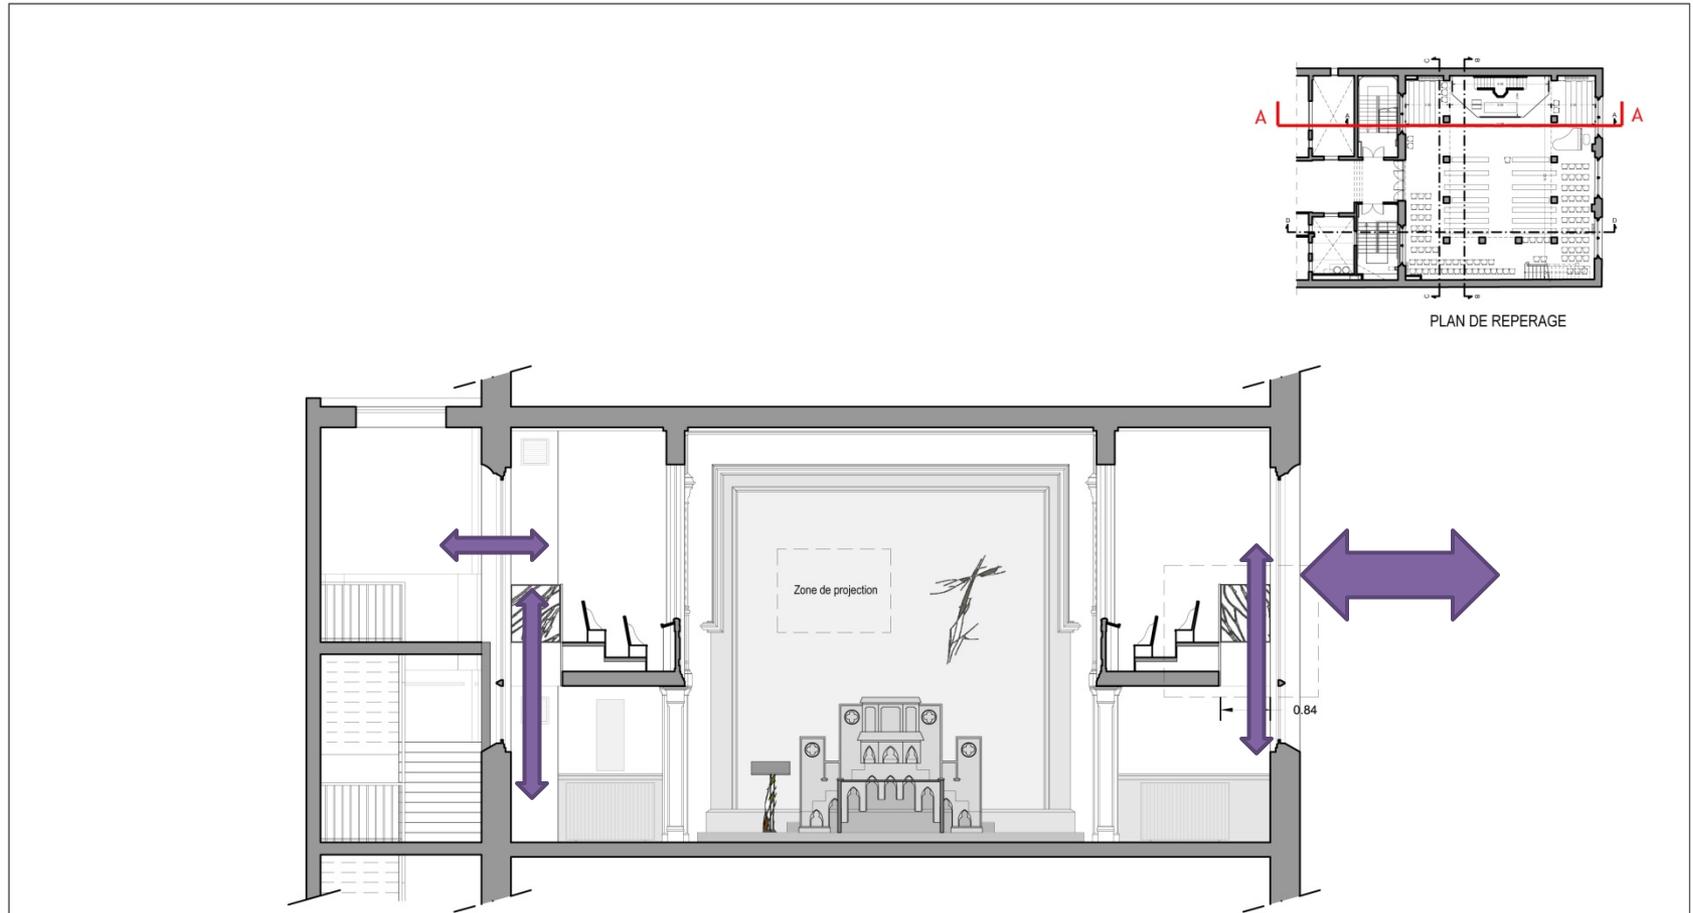


Nota Bene: Limites de l'étude

Ceci n'est pas un relevé de géomètre. Les surfaces et objets du recensements sont donnés à titre indicatif. Les dimensions seront vérifiées dans le cadre du marché de travaux. Cette esquisse devra faire l'objet de développements architecturaux et techniques dans le cadre des études de projet (PRO) à venir. Ces orientations devront être confrontées au diagnostic d'un bureau d'étude structure.


<p><b>Maître d'ouvrage:</b> EPUPL Eglise Protestante Unifiée Pentemont - Luxembourg 58, rue Madame 75006 Paris</p> 	<p><b>Emetteur:</b> <b>GFTK ARCHITECTES</b> Marie-Amélie Tek - Romain Greif  <small>Ordre National n°151328 SIRET 789 019 165 0012 gftk@gftk.fr - www.gftk.fr</small></p>	<p><b>Mission de Maîtrise d'oeuvre pour la restauration et l'aménagement de la chapelle</b> sise 58, rue Madame - 75006 Paris</p> <p><b>ETAT PROJETE</b></p>	<p><b>COUPE TRANSVERSALE AA</b> CHAPELLE</p>	<table border="1"> <tr> <td rowspan="2" style="text-align: center;">  </td> <td>DATE</td> <td>08/06/2018</td> </tr> <tr> <td>PHASE</td> <td>PLANCHE</td> </tr> <tr> <td>Ech : 1/100e</td> <td><b>AVP</b></td> <td><b>12</b></td> </tr> </table>		DATE	08/06/2018	PHASE	PLANCHE	Ech : 1/100e	<b>AVP</b>	<b>12</b>
	DATE	08/06/2018										
	PHASE	PLANCHE										
Ech : 1/100e	<b>AVP</b>	<b>12</b>										

# Visibilité : modification des dispositions vicieuses

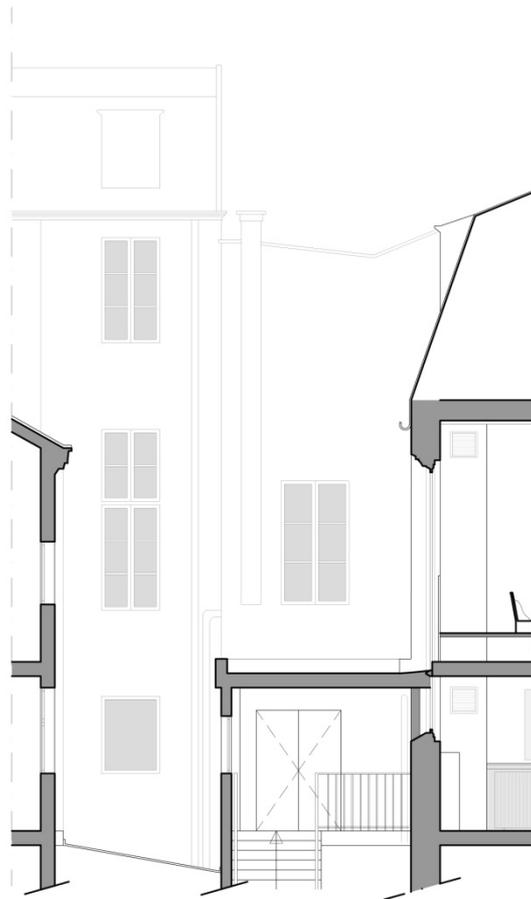

## Nota Bene: Limites de l'étude

Ceci n'est pas un relevé de géomètre. Les surfaces et objets du recensements sont donnés à titre indicatif. Les dimensions seront vérifiées dans le cadre du marché de travaux. Cette esquisse devra faire l'objet de développements architecturaux et techniques dans le cadre des études de projet (PRO) à venir. Ces orientations devront être confrontées au diagnostic d'un bureau d'étude structure.

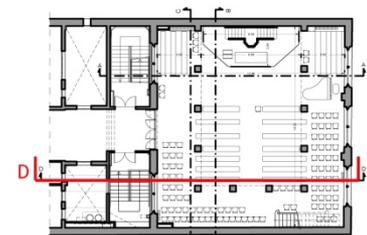

PLAN DE REPERAGE

**NOTA :** le présent document ne constitue pas un relevé de géomètre. Toutes les côtes et dimensions devront être vérifiées par les entreprises.

Maître d'ouvrage: EPUPL



Eglise Protestante Unifiée  
Pentemont - Luxembourg  
58, rue Madame  
75006 Paris

Emetteur:

**gftk** ARCHITECTES  
Marie-Amélie Tek - Romain Greif

Ordre National n°151028  
SIRET 790 019 165 00012  
Architectes DPLG - Architecte du Patrimoine - Ingénieur ETP  
22, rue Emeriau 75015 Paris - 01 75 43 43 40  
gftk@gftk.fr - www.gftk.fr

Mission de Maîtrise d'oeuvre pour la restauration et  
l'aménagement de la chapelle  
sise 58, rue Madame - 75006 Paris

**ETAT PROJETE**

**COUPE TRANSVERSALE DD**  
CHAPELLE



DATE 08/06/2018

PHASE PLANCHE


Ech : 1/100e

**AVP 16**

# Visibilité : modification des dispositions vicieuses

**Nota Bene: Limites de l'étude**

Ceci n'est pas un relevé de géomètre. Les surfaces et objets du recensements sont donnés à titre indicatif. Les dimensions seront vérifiées dans le cadre du marché de travaux. Cette esquisse devra faire l'objet de développements architecturaux et techniques dans le cadre des études de projet (PRO) à venir. Ces orientations devront être confrontées au diagnostic d'un bureau d'étude structure.

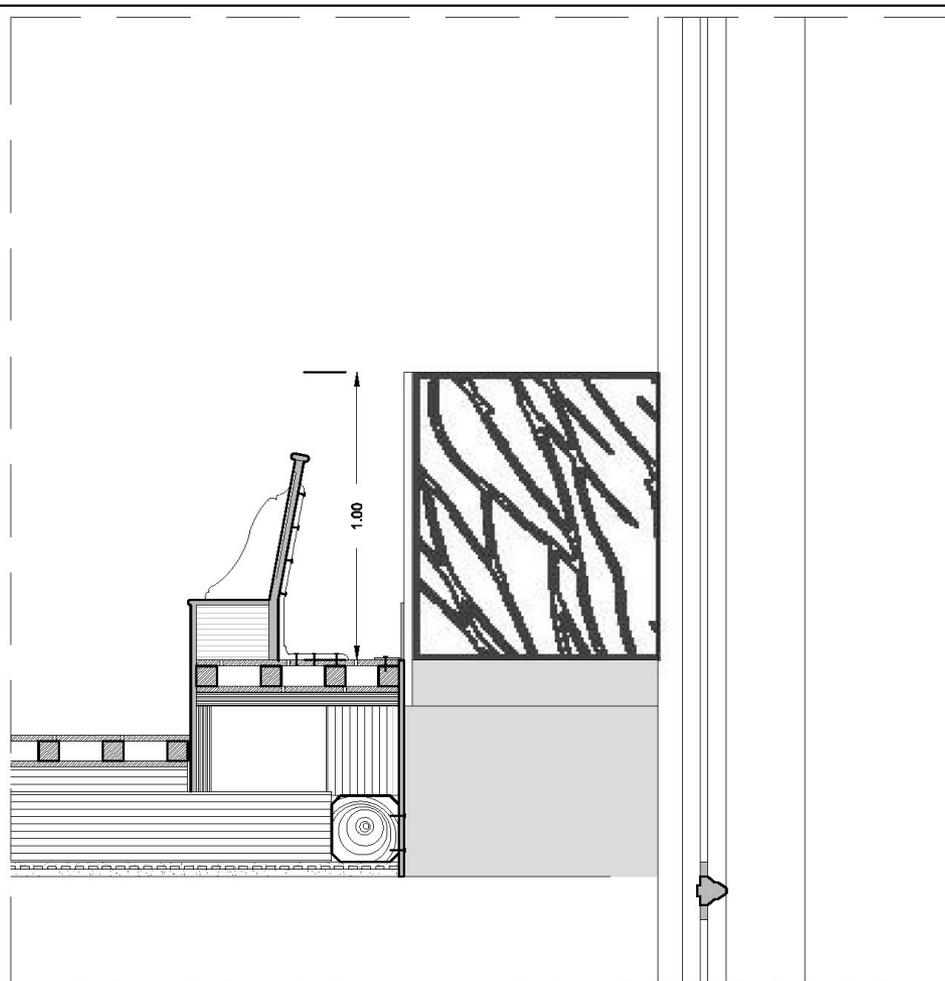

**NOTA :** le présent document ne constitue pas un relevé de géomètre. Toutes les cotes et dimensions devront être vérifiées par les entreprises.

Maître d'ouvrage: EPUPL  Eglise Protestante Unifiée Pentemont - Luxembourg 58, rue Madame 75006 Paris	Emetteur:  <b>GFTK ARCHITECTES</b> Marie-Amélie Tek - Romain Greif <small>Ordes National n°2161209                  22, rue Emeriau 75015 Paris - 01 75 43 43 40                  gftk@gftk.fr - www.gftk.fr</small>	Mission de Maîtrise d'oeuvre pour la restauration et l'aménagement de la chapelle site 58, rue Madame - 75006 Paris	<b>COUPE TRANSVERSALE AA</b> <b>DETAIL</b> <b>CHAPELLE</b>		 N	DATE	08/06/2018
						PHASE	PLANCHE
<b>ETAT PROJETE</b>			Ech : 1/20e		<b>AVP</b>	<b>13</b>	

Etat projeté :

### 3/ Lisibilité : *la Parole*


Donner un sens à l'espace par le renouvellement du décor et du mobilier



# La Parole : du sens à l'espace

## Nota Bene: Limites de l'étude

Ceci n'est pas un relevé de géomètre. Les surfaces et objets du recensements sont donnés à titre indicatif. Les dimensions seront vérifiées dans le cadre du marché de travaux. Cette esquisse devra faire l'objet de développements architecturaux et techniques dans le cadre des études de projet (PRO) à venir. Ces orientations devront être confrontées au diagnostic d'un bureau d'étude structure.

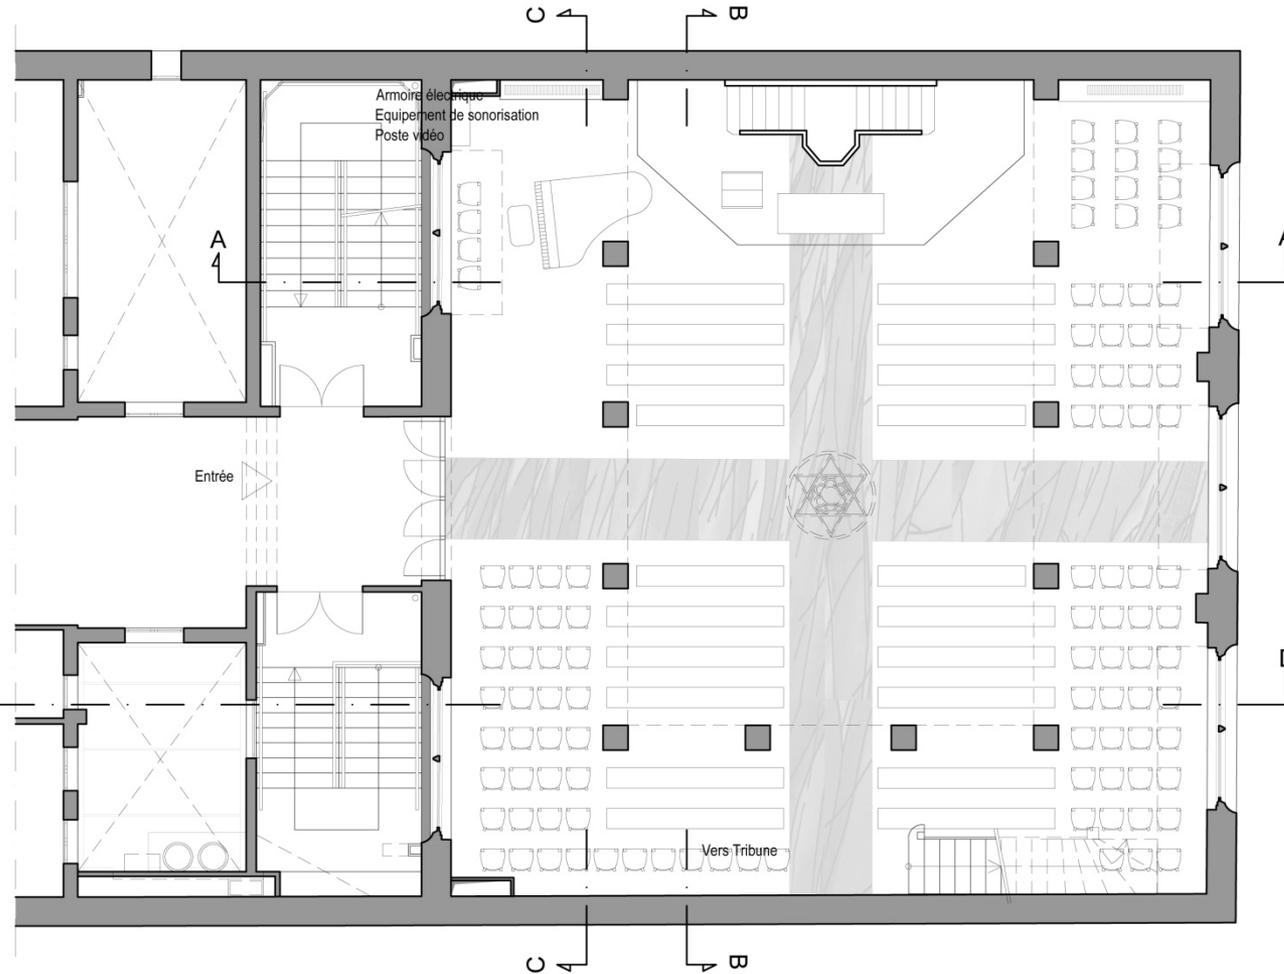

NOTA : le présent document ne constitue pas un relevé de géomètre. Toutes les côtes et dimensions devront être vérifiées par les entreprises.

Maître d'ouvrage: EPUPL



Eglise Protestante Unifiée  
Pentemont - Luxembourg  
58, rue Madame  
75006 Paris

Emetteur:



GFTK ARCHITECTES  
Marie-Amélie Tek - Romain Greif

Architectes DPLG - Architecte du Patrimoine - Ingénieur ETP  
Ordre National n° 516328  
SIRET 799 019 106 00012  
22, rue Emmeriau 75015 Paris - 01 75 43 43 40  
gftk@gftk.fr - www.gftk.fr

Mission de Maîtrise d'oeuvre pour la restauration et  
l'aménagement de la chapelle  
sise 58, rue Madame - 75006 Paris

**ETAT PROJETE**

**PLAN DU RDC  
DE LA CHAPELLE**



DATE 08/06/2018

PHASE PLANCHE


Ech : 1/100e

**AVP 09**

# La Parole : du sens à l'espace

## Nota Bene: Limites de l'étude

Ceci n'est pas un relevé de géomètre. Les surfaces et objets du recensements sont donnés à titre indicatif. Les dimensions seront vérifiées dans le cadre du marché de travaux. Cette esquisse devra faire l'objet de développements architecturaux et techniques dans le cadre des études de projet (PRO) à venir. Ces orientations devront être confrontées au diagnostic d'un bureau d'étude structure.

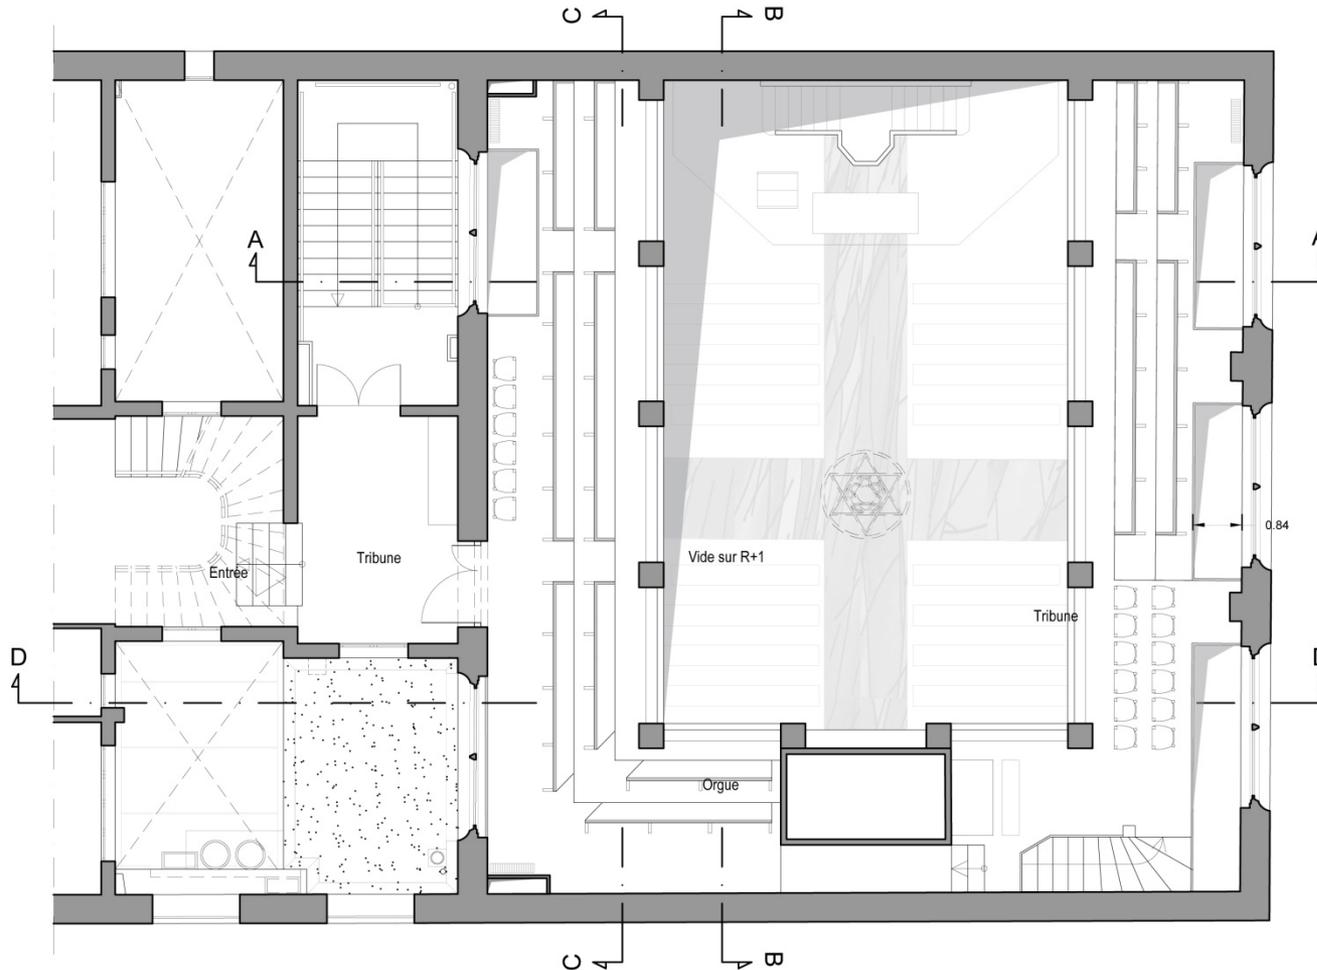

NOTA : le présent document ne constitue pas un relevé de géomètre. Toutes les côtes et dimensions devront être vérifiées par les entreprises.

Maître d'ouvrage: EPUPL



Eglise Protestante Unifiée  
Pentecost - Luxembourg  
58, rue Madame  
75006 Paris

Emetteur:

**gftk** ARCHITECTES  
Marie-Amélie Tek - Romain Greif

Ordnr. Nat. n° 151028  
Architectes DPLG - Architecte du Patrimoine - Ingénieur ETP  
22, rue Emileau 75015 Paris - 01 75 43 43 40  
gftk@gftk.fr - www.gftk.fr

Mission de Maîtrise d'oeuvre pour la restauration et  
l'aménagement de la chapelle  
sise 58, rue Madame - 75006 Paris

**ETAT PROJETE**

**PLAN DES TRIBUNES**




DATE 08/06/2018

PHASE PLANCHE

Ech : 1/100e

**AVP 10**

# La Parole : naissance à l'endroit de la chaire et dispersion vers l'extérieur

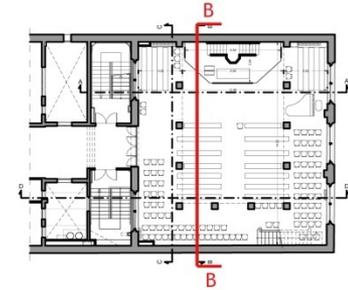

PLAN DE REPERAGE



Nota Bene: Limites de l'étude

Ceci n'est pas un relevé de géomètre. Les surfaces et objets du recensements sont donnés à titre indicatif. Les dimensions seront vérifiées dans le cadre du marché de travaux. Cette esquisse devra faire l'objet de développements architecturaux et techniques dans le cadre des études de projet (PRO) à venir. Ces orientations devront être confrontées au diagnostic d'un bureau d'étude structure.

Maitre d'ouvrage: EPUPL



Eglise Protestante Unifiée  
Pentemont - Luxembourg  
58, rue Madame  
75006 Paris

Emetteur:

**gftk** ARCHITECTES  
Marie-Amélie Tek - Romain Greif

Ordre National n°1516328  
SIRET 799 019 199 00012  
Architectes DPLG - Architecte du Patrimoine - Ingénieur ETP  
22, rue Emmeriau 75015 Paris - 01 75 43 43 40  
gftk@gftk.fr - www.gftk.fr


Mission de Maîtrise d'oeuvre pour la restauration et  
l'aménagement de la chapelle  
sise 58, rue Madame - 75006 Paris

**ETAT PROJETE**


**COUPE LONGITUDINALE BB**  
**CHAPELLE**

	DATE	08/06/2018
	PHASE	PLANCHE
Ech : 1/100e	AVP	<b>14</b>

# La Parole : de la chaire à la rue

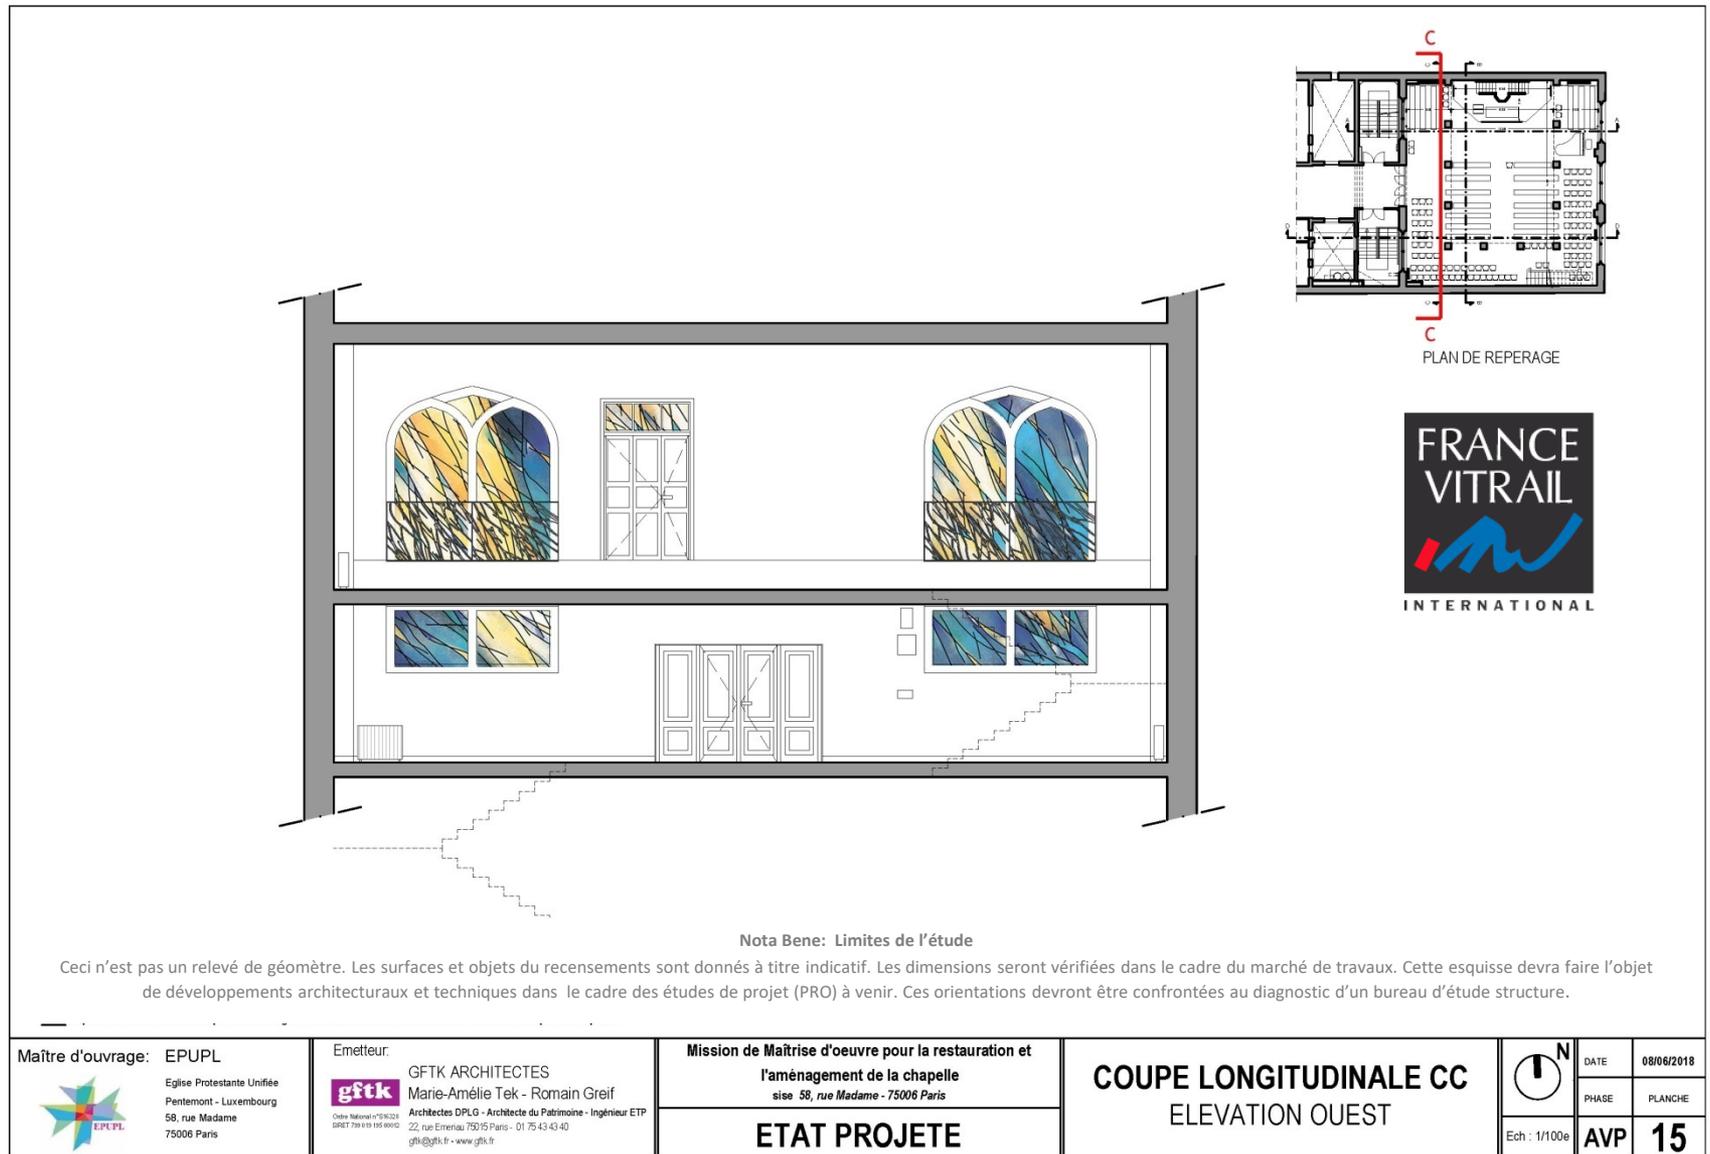

# La Parole : renouvellement du mobilier liturgique

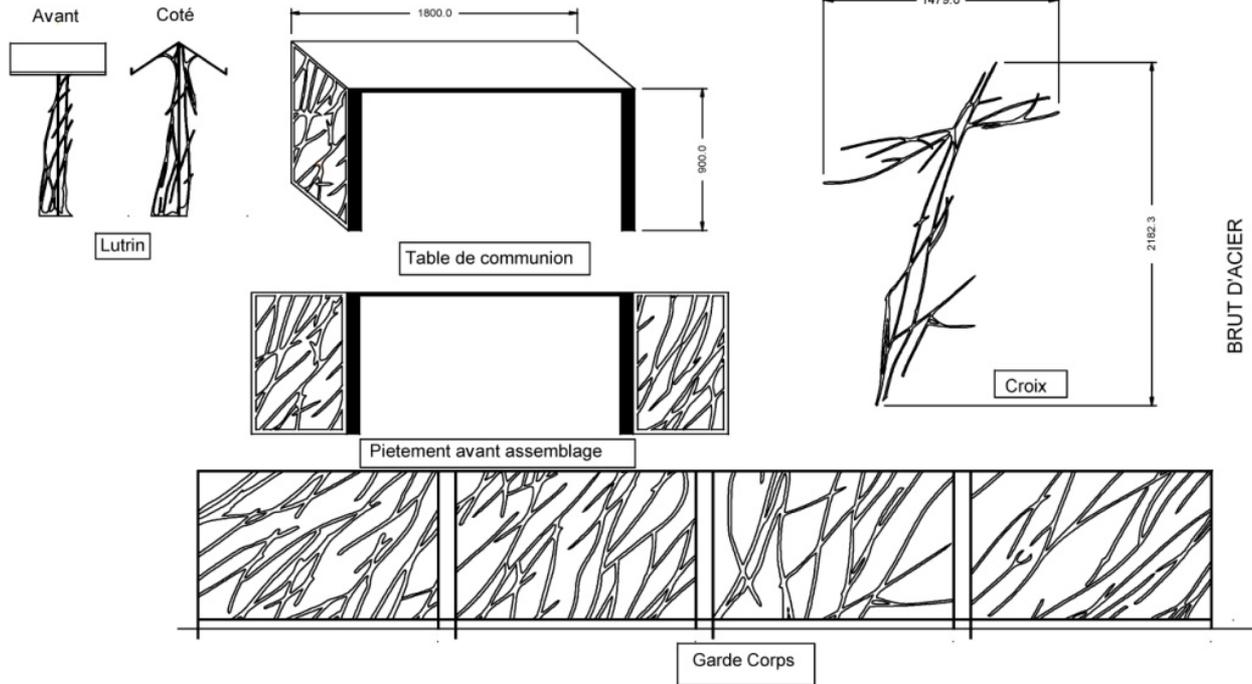

BRUT D'ACIER

AVEC DINANDERIE CUIVRE ET LAITON



PA 1 du Grand Plessis,  
5 route de la Hautière  
22940 PLAINTEL

02 96 32 56 00

**META FER**  
métallerie  
d'Art




Entreprise  
du Patrimoine  
Vivant  
L'excelse  
des savoir-faire  
français



Entreprise créée en 1972, qualifiée en Ferronnerie en Restauration du Patrimoine et Monument Historique (Qualification 4493)

Obtention en 2017 du label National EPV (entreprise du patrimoine vivant) Reconnaissance du savoir faire rare et de la Création d'ouvrages Uniques.

# La Parole

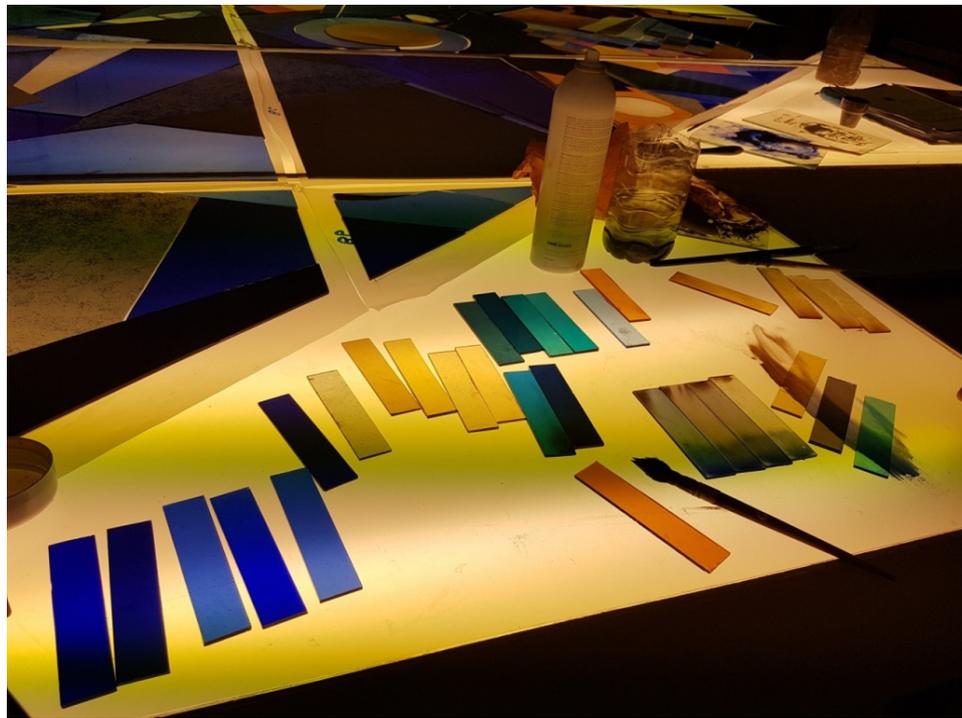

# La Parole



## TRAVAUX

Coût estimé des travaux :	500.000 € HT
TVA 20% :	100.000 € HT
<b>TOTAL TTC :</b>	<b>600.000 € TTC</b>

## FRAIS D'OPERATION – liste non exhaustive

- + Mission de l'équipe de maîtrise d'œuvre (Architecte, Bureau d'étude Structures, Eclairagiste ...)
- Comprenant les études de diagnostic, de conception, les demandes d'autorisation et le suivi de chantier
- + Mesures conservatoires d'urgence éventuelles
- + Diagnostics obligatoires avant travaux
- + Assurance Dommage/Ouvrage
- + Mission du CSPS (Coordination pour la sécurité et la protection de la santé)
- + Mission de Bureau de Contrôle
- + Aléas techniques

Coût estimé des frais d'opération (env. 25% de l'enveloppe travaux HT) :	125.000 € HT
TVA 20% :	25.000 € HT
<b>TOTAL TTC :</b>	<b>150.000 € TTC</b>

Coût estimé de l'opération:	625.000 € HT
TVA 20% :	125.000 € HT
<b>TOTAL TTC :</b>	<b>750.000 € TTC</b>

# Merci de votre attention

Pour visiter l'atelier de France Vitrail à Courbevoie  
[france.vitrail@orange.fr](mailto:france.vitrail@orange.fr)



Vos correspondants de la *Commission chapelle*

Nicolas Chaine, chef de projet

Nathalie Ballot-Lena

Arnaud Latscha

Andreas Lof